

De kleuren in deze tekening kunnen afwijken van de uitvoering. Ze zijn bij de best mogelijke benadering van het plan gekozen, om u een goede indicatie te geven van de materialen. Maar door print en scherm instellingen, kunnen kleuren afwijken en kunnen er daarom geen rechten aan worden ontleend. Voor een betere kleur indicatie verwijzen we naar het monsterbord.

De positie van de PV-panelen kan in deze tekening afwijken van de uitvoering. Ze zijn bij benadering gepositioneerd. Het gaat met name om u een goede indicatie te geven van het aantal PV-panelen, zoals beschreven in de technische omschrijving.

Aan de in deze tekening gemeten maten kunnen geen rechten worden ontleend.

De op deze tekening aangegeven maten zijn circa maten in millimeters en tussen de wanden / vloeren gemeten, waarbij geen rekening is gehouden met enige wandafwerking, plinten, aftrimming, etc. In verband met de nauwkeurige uitwerking van de details, constructies, maatvoering materialen, e.d. kunnen er kleine afwijkingen ontstaan ten opzichte van de nu vermelde gegevens. Deze geringe afwijkingen geven geen aanleiding tot verrekening. De op deze tekening aangegeven maatvoering is niet geschikt voor opdrachten aan derden door koper(s). De op deze tekening gestippeld weergegeven elementen en/of aangegeven alternatieven behoren niet tot de standaardlevering.



## Renvooi

	metselwerk		koker tbv installatie
	prefab beton		afvoer plafond
	scheidingwand standaard		vloerverwarming
	scheidingwand zwaar		opstelling radiator (indicatief)
	isolatie		CV verdelers (indicatief)
	kanaalplaat/leidingplaatvloer		mogelijke positie hemelwaterafvoer
	knijpluk		opstelplaats koelkast (indicatief)
	meterkast		opstelplaats kooktoestel (indicatief)
	tegelwerk vloer		mv installatie (indicatief)
	onbenoemde ruimte als gevolg van krijtstreep methode		opstelplaats wasmachine (indicatief)
	wanddoozel + inbouwreservoir		PV-paneel (indicatief)
	fontein		veiligheidsglas
	wastafel		metselwerk 'bruin bont'
	douchehoek		metselwerk 'brons-grijs genuanceerd'

\* afmetingen en opstellingen indicatief, definitieve plaats en afmeting n.l.b.

## Elektra

	LOZE LEIDING TBV TELEFOON		DUBBELE WANDCONTACTDOOS (VLAKMONTAGE DMV DUODOOS)
	LOZE LEIDING TBV CAI		DUBBELE WANDCONTACTDOOS (INBOUW DMV COMPACTDOOS)
	PLAFONDLICHTPUNT		AARDING BADKAMERVLOER
	WANDLICHTPUNT		AARDING
	ENKELPOLIGE SCHAKELAAR		OPTISCHE ROOKMELDER 230V
	DIMMER		PERILEX WANDCONTACTDOOS TBV KOKEN
	SERIESCHAKELAAR (2 SCHAKELAARS IN 1 INBOUWDOOS)		WANDCONTACTDOOS KRACHT
	WISSELSCHAKELAAR (HOTELSCHAKELAAR)		LEGE LEIDING KOKEN
	COMBINATIE SCHAKELAAR/DUBBELWCD OPBOUW		LEGE LEIDING BOILER
	ENKELE WANDCONTACTDOOS MECHANISCHE VENTILATIE		LEGE LEIDING VAATWASMACHINE
	ENKELE WANDCONTACTDOOS WASHMACHINE		LEGE LEIDING
	ENKELE WANDCONTACTDOOS TBV KOELKAST		AANSLUITPUNT 230V TBV CO2 MELDER
	ENKELE WANDCONTACTDOOS TBV AFZUIGKAP		AANSLUITPUNT 400V
	ENKELE WANDCONTACTDOOS TBV VLOERVERWARMINGSLIJS		GROEPENKAST EN OPSTELLING
	DUBBELE WANDCONTACTDOOS (OPBOUW)		STADSVERWARMING
			SCHELV BELDRUKKER
			THERMOSTAAT

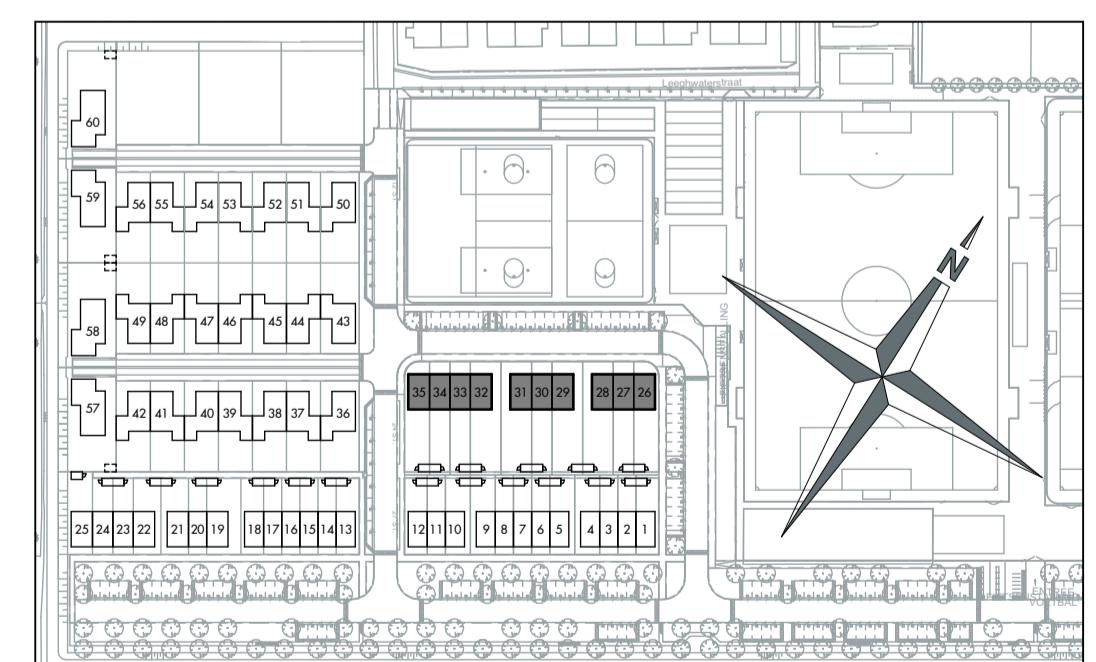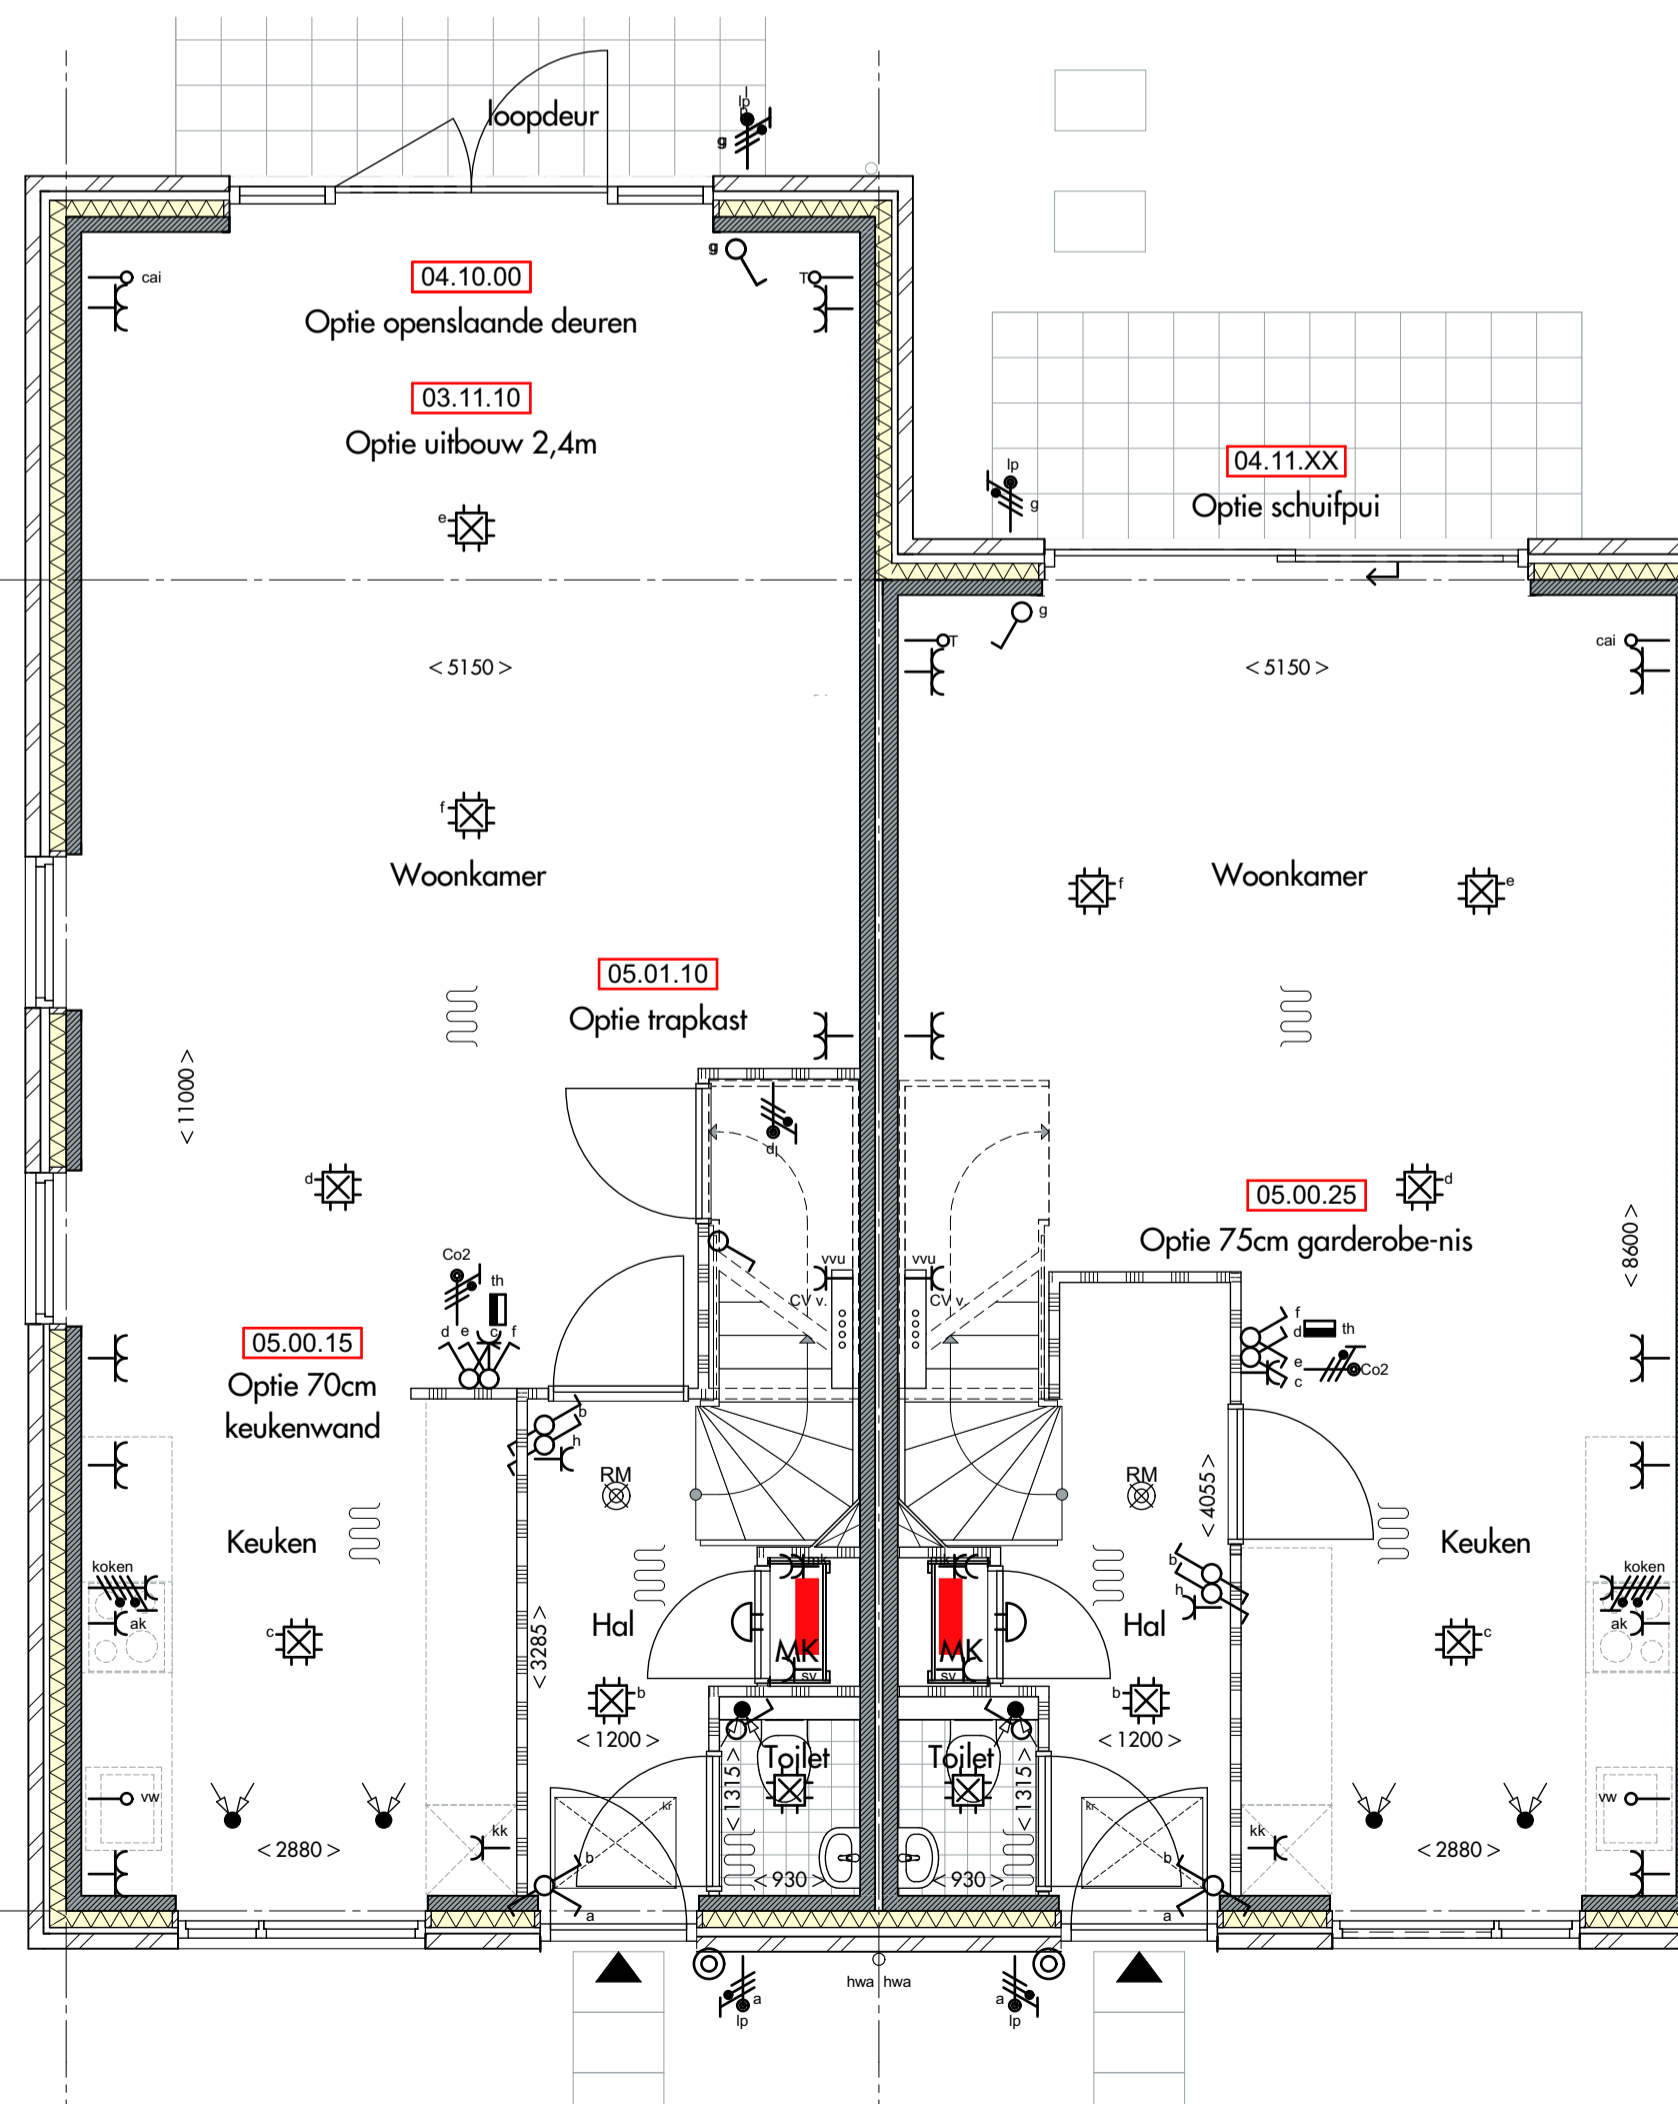

Bouwerij 81  
1185 XW Amstelveen  
tel 020 - 3459850

**JUST**  
ARCHITECTS

opdrachtgever:  
KBK Bouw BV


project:  
60 Woningen te Neck

projectnummer:  
0186

onderwerp:  
Opties 5400 - 1


formaat: schaal: status: Datum: tekeningnummer:

A1  
594x841 1:50, 1:100 Definitief 28-02-2019 KAO-04.4

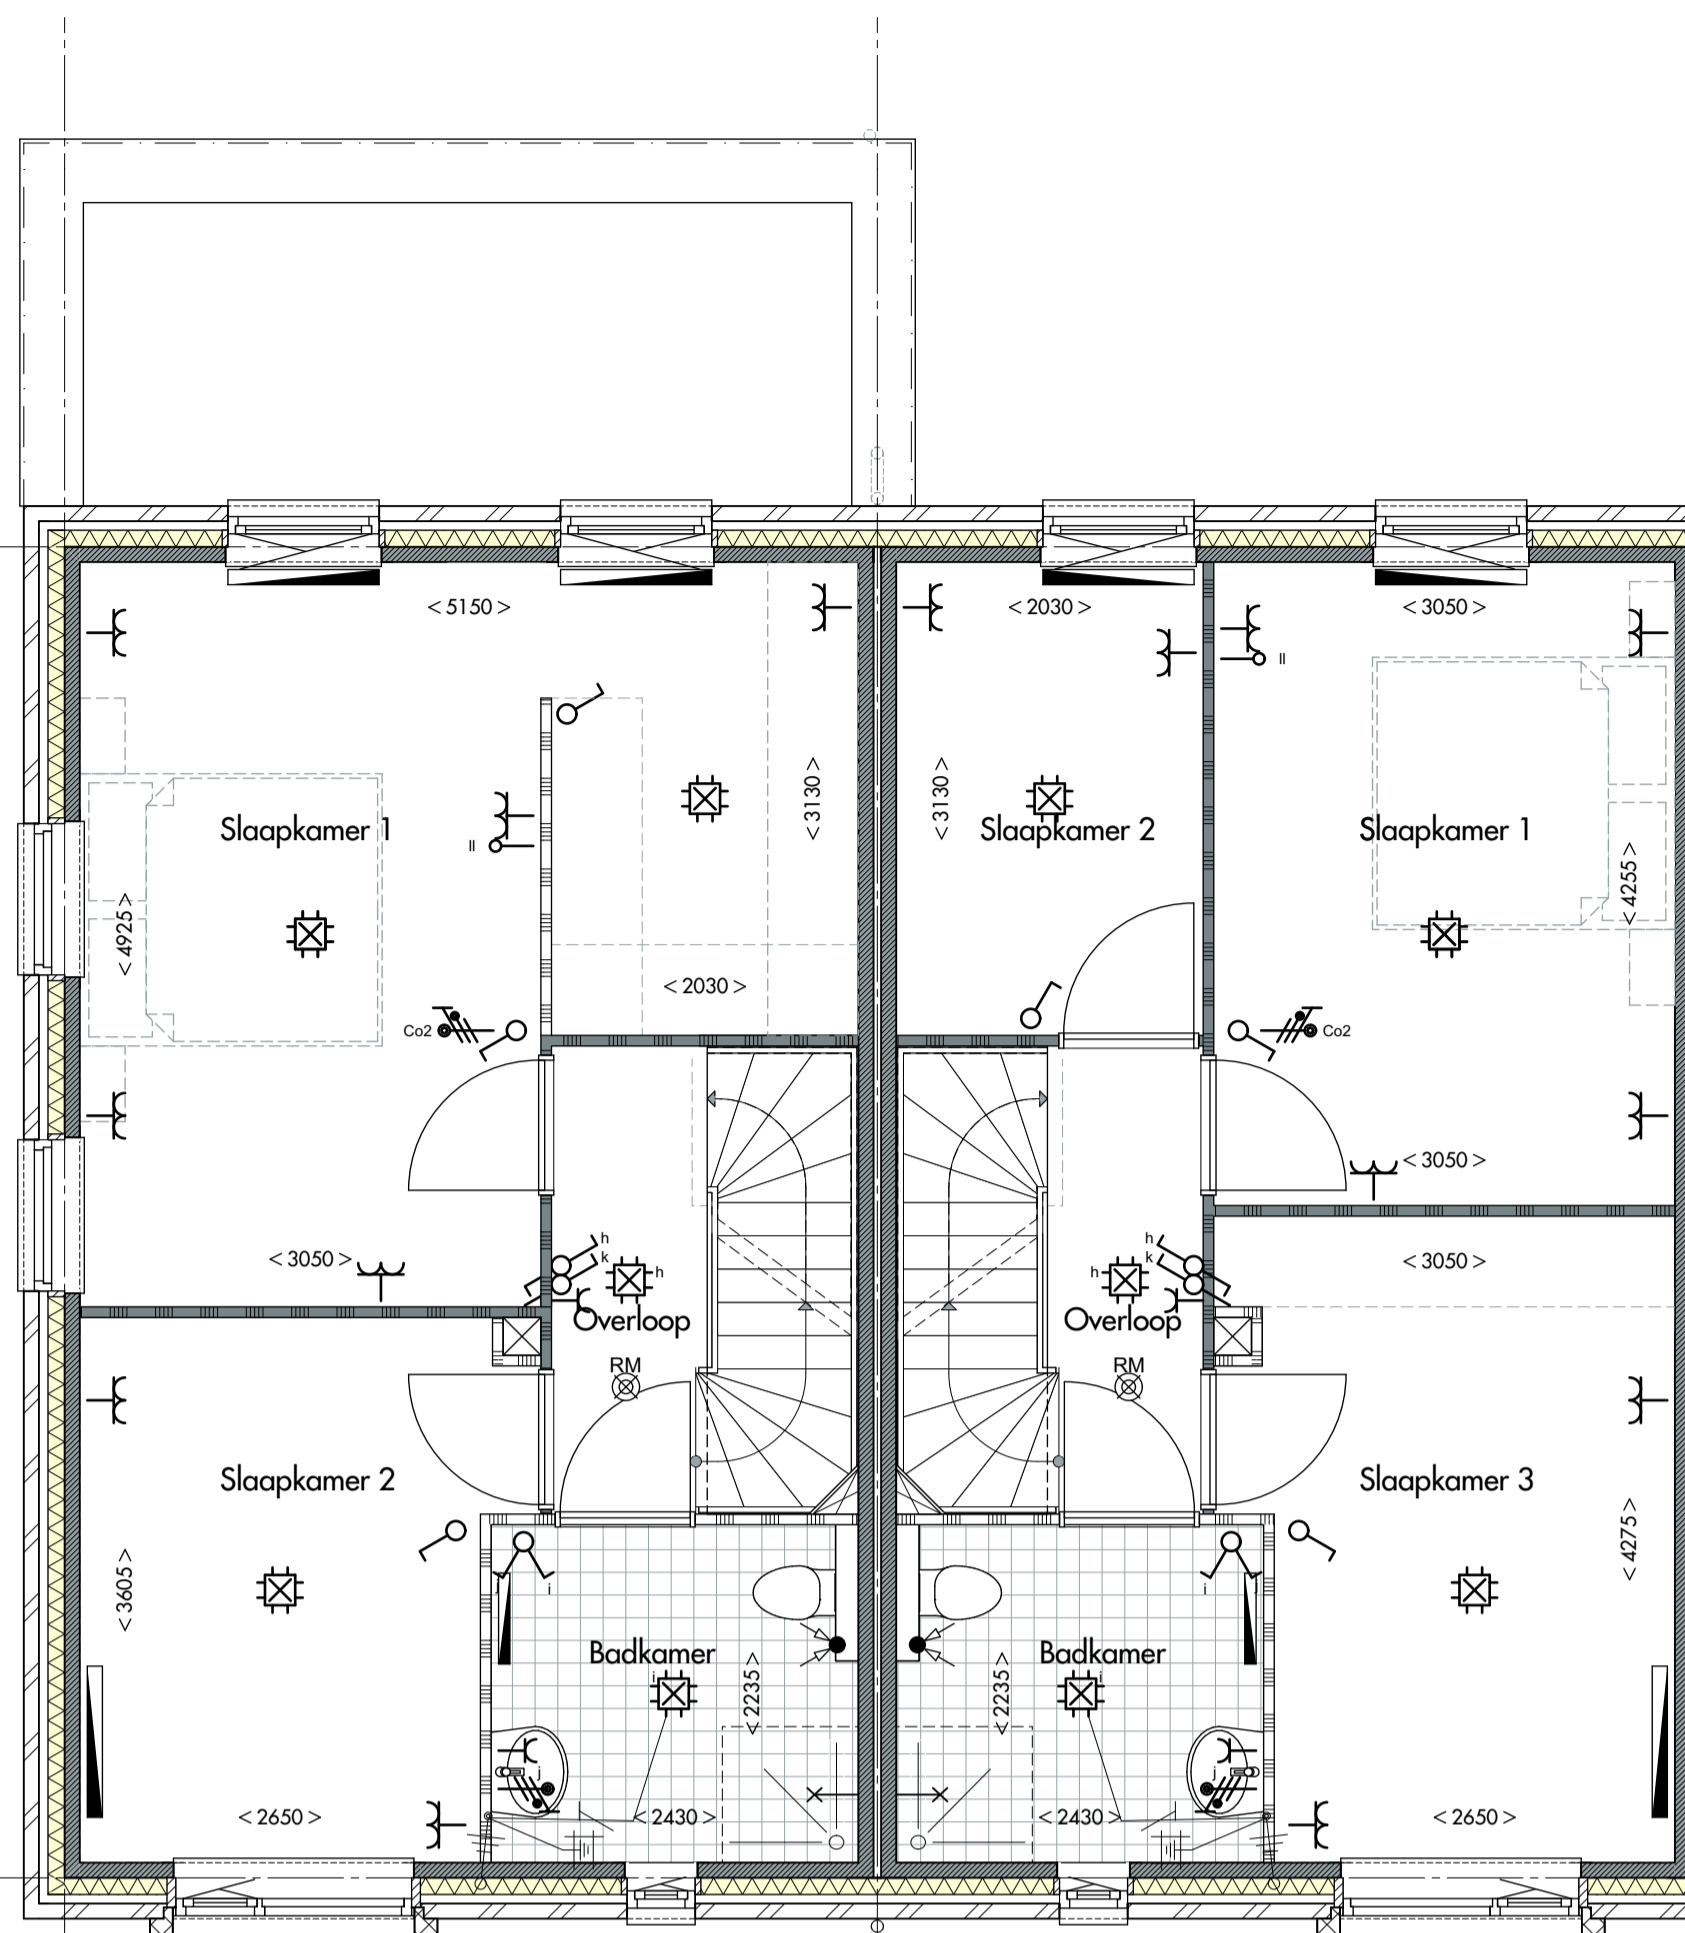


- 05.21.30 Optie slaapkamers samenvoegen (deur dwars)
- 05.21.70 Optie inloopkast2
- 05.21.10 Optie slaapkamer voorzijde vergroten (niet mogelijk bij bnr. 26 & 35, ivm gevelkozijn)

1e verdieping

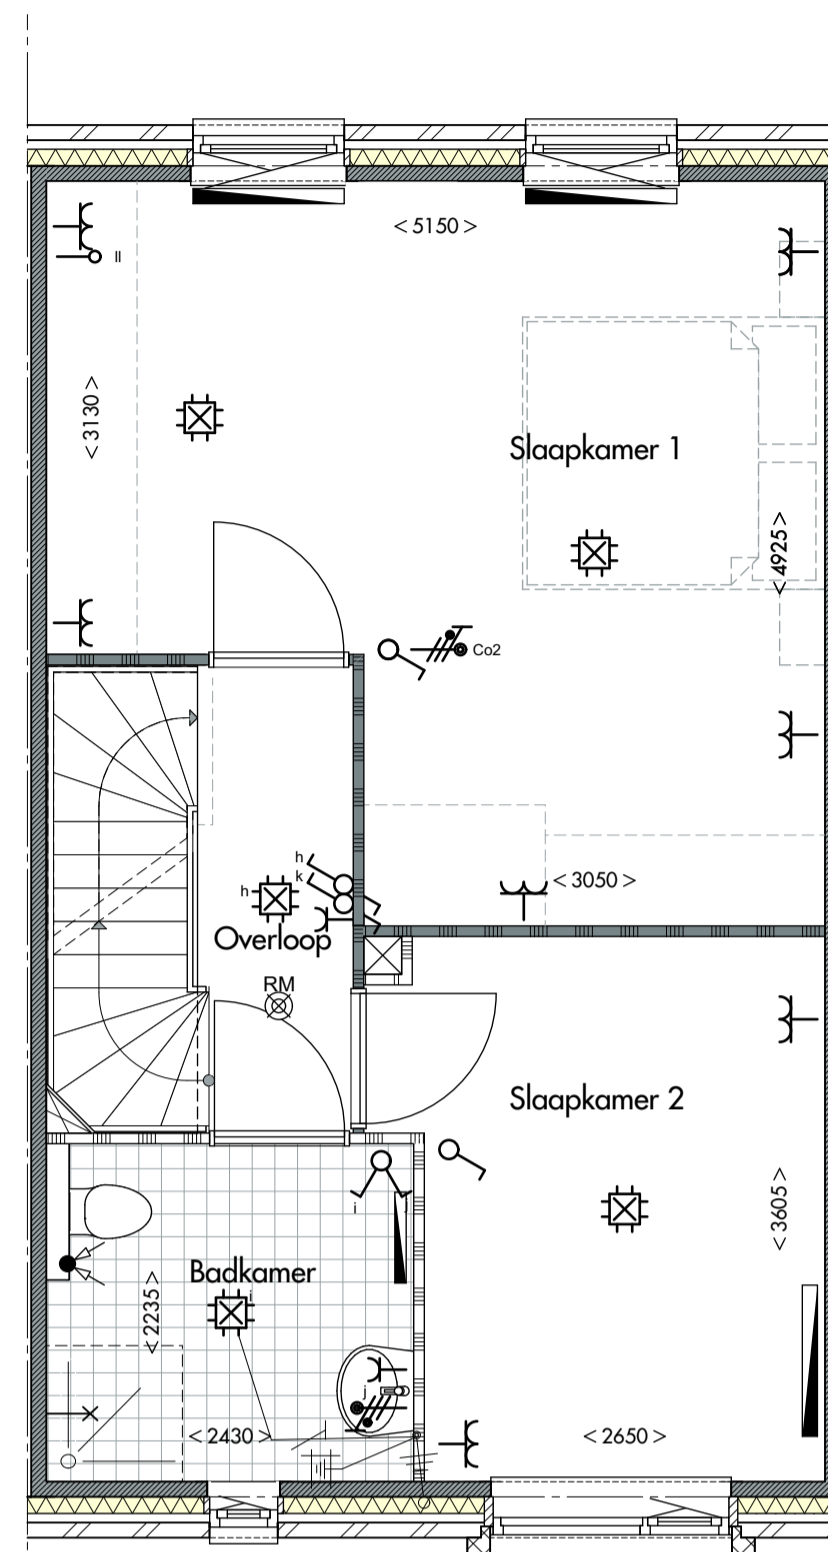


- 05.21.20 Optie slaapkamers samenvoegen (deur achter)

1e verdieping

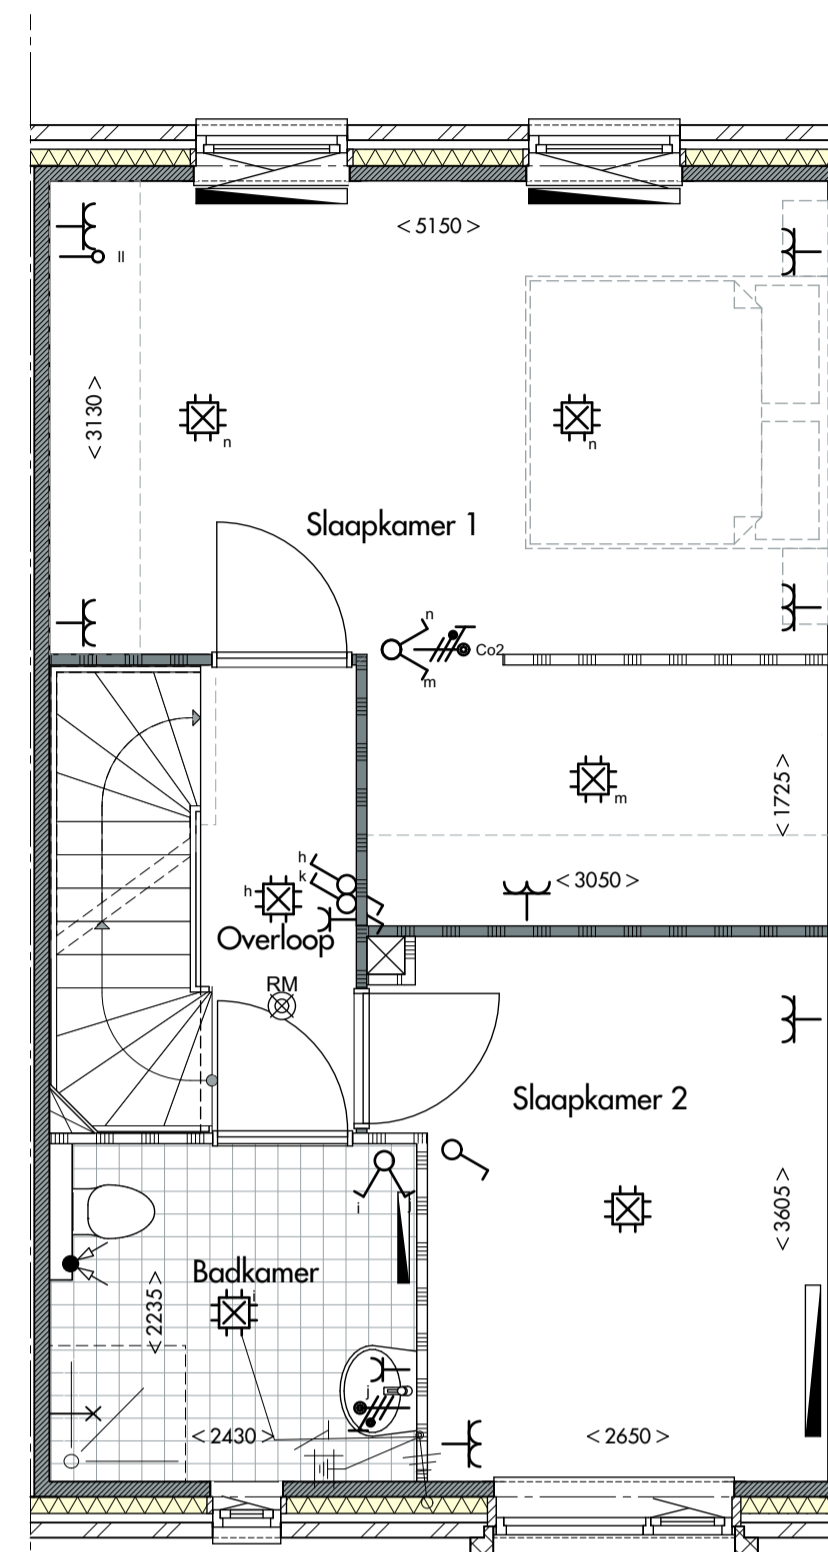

- 05.21.20 Optie slaapkamers samenvoegen (deur achter)
- 05.21.60 Optie inloopkast1

1e verdieping

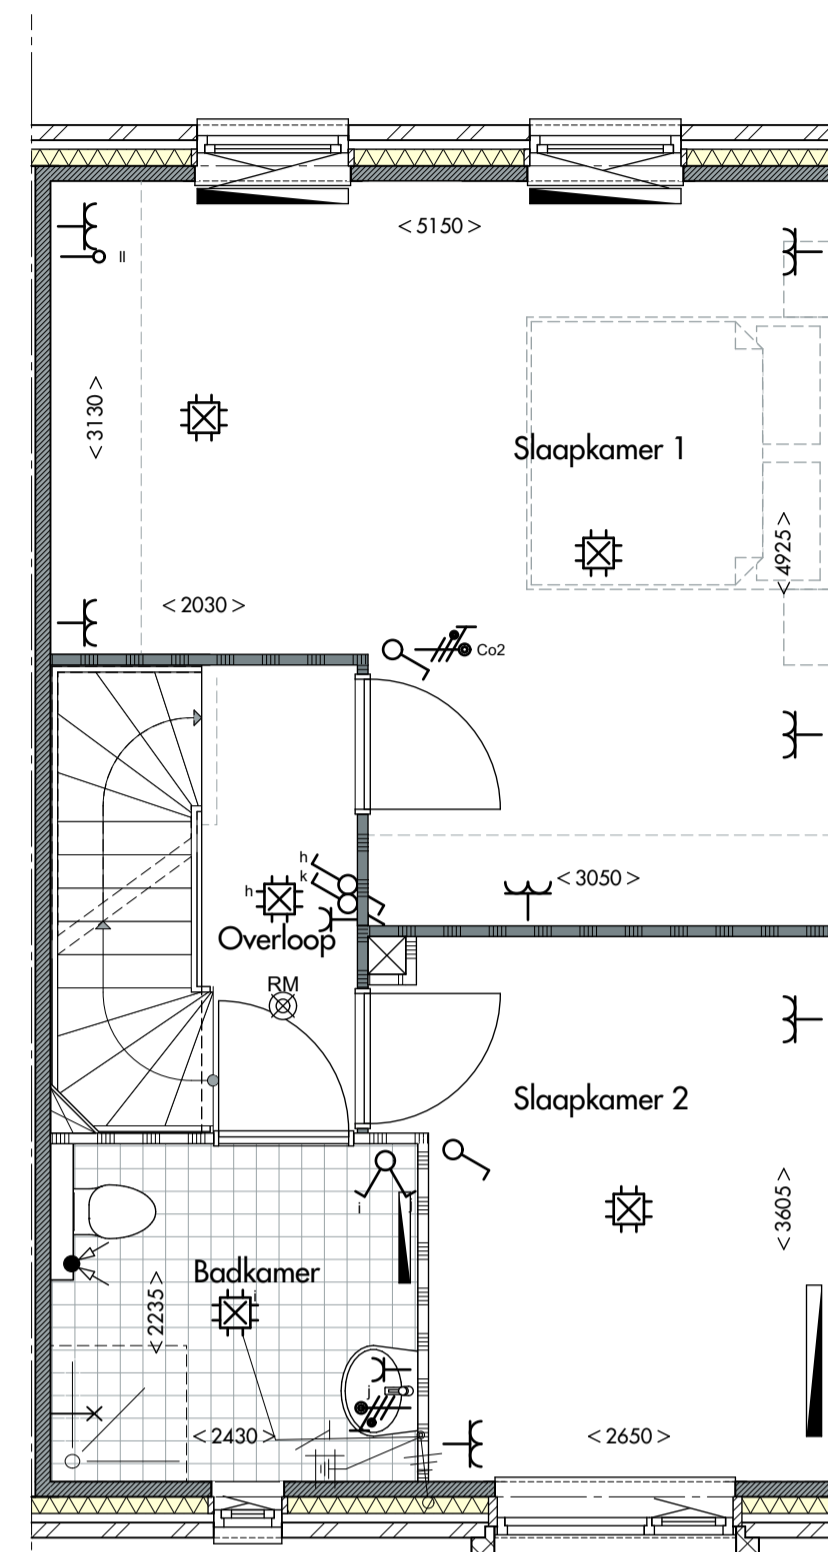

- 05.21.30 Optie slaapkamers samenvoegen (deur dwars)

1e verdieping

De kleuren in deze tekening kunnen afwijken van de uitvoering. Ze zijn bij de best mogelijke benadering van het plan gekozen, om u een goede indicatie te geven van de materialen. Maar door print en scherm instellingen, kunnen kleuren afwijken en kunnen er daarom geen rechten aan worden ontleend. Voor een betere kleur indicatie verwijzen we naar het monsterbord.


De positie van de PV-panelen kan in deze tekening afwijken van de uitvoering. Ze zijn bij benadering gepositioneerd. Het gaat met name om u een goede indicatie te geven van het aantal PV-panelen, zoals beschreven in de technische omschrijving.

Aan de in deze tekening gemeten maten kunnen geen rechten worden ontleend. De op deze tekening aangegeven maten zijn circa maten in millimeters en tussen de wanden/vloeren gemeten, waarbij geen rekening is gehouden met enige wandafwerking, plinten, aftrimming, etc. In verband met de nauwkeurige uitwerking van de details, constructies, maatvoering materialen, e.d. kunnen er kleine afwijkingen ontstaan ten opzichte van de nu vermelde gegevens. Deze geringe afwijkingen geven geen aanleiding tot verrekening. De op deze tekening aangegeven maatvoering is niet geschikt voor opdrachten aan derden door koper(s). De op deze tekening gestippeld weergegeven elementen en/of aangegeven alternatieven behoren niet tot de standaardlevering.

### Renvooi


	metselwerk		koker tbv installatie
	prefab beton		afvoer plafond
	scheidingwand standaard		vloerverwarming
	scheidingwand zwaar		opstelling radiator (indicatief)
	isolatie		CV verdelers (indicatief)
	kanaalplaat/leidingplaatvloer		mogelijke positie hemelwaterafvoer
	knijpluik		opstelplaats koeltoestel (indicatief)
	meterkast		opstelplaats kooktoestel (indicatief)
	tegelwerk vloer		mv installatie (indicatief)
	onbepaalde ruimte als gevolg van krijtstreep methode		opstelplaats wasmachine (indicatief)
	wandsloot + inbouwreservoir		PV-paneel (indicatief)
	fontein		veiligheidsglas
	wastafel		metselwerk 'bruin bont'
	douchehoek		metselwerk 'brons-grijs genuanceerd'

\* afmetingen en opstellingen indicatief, definitieve plaats en afmeting n.l.b.

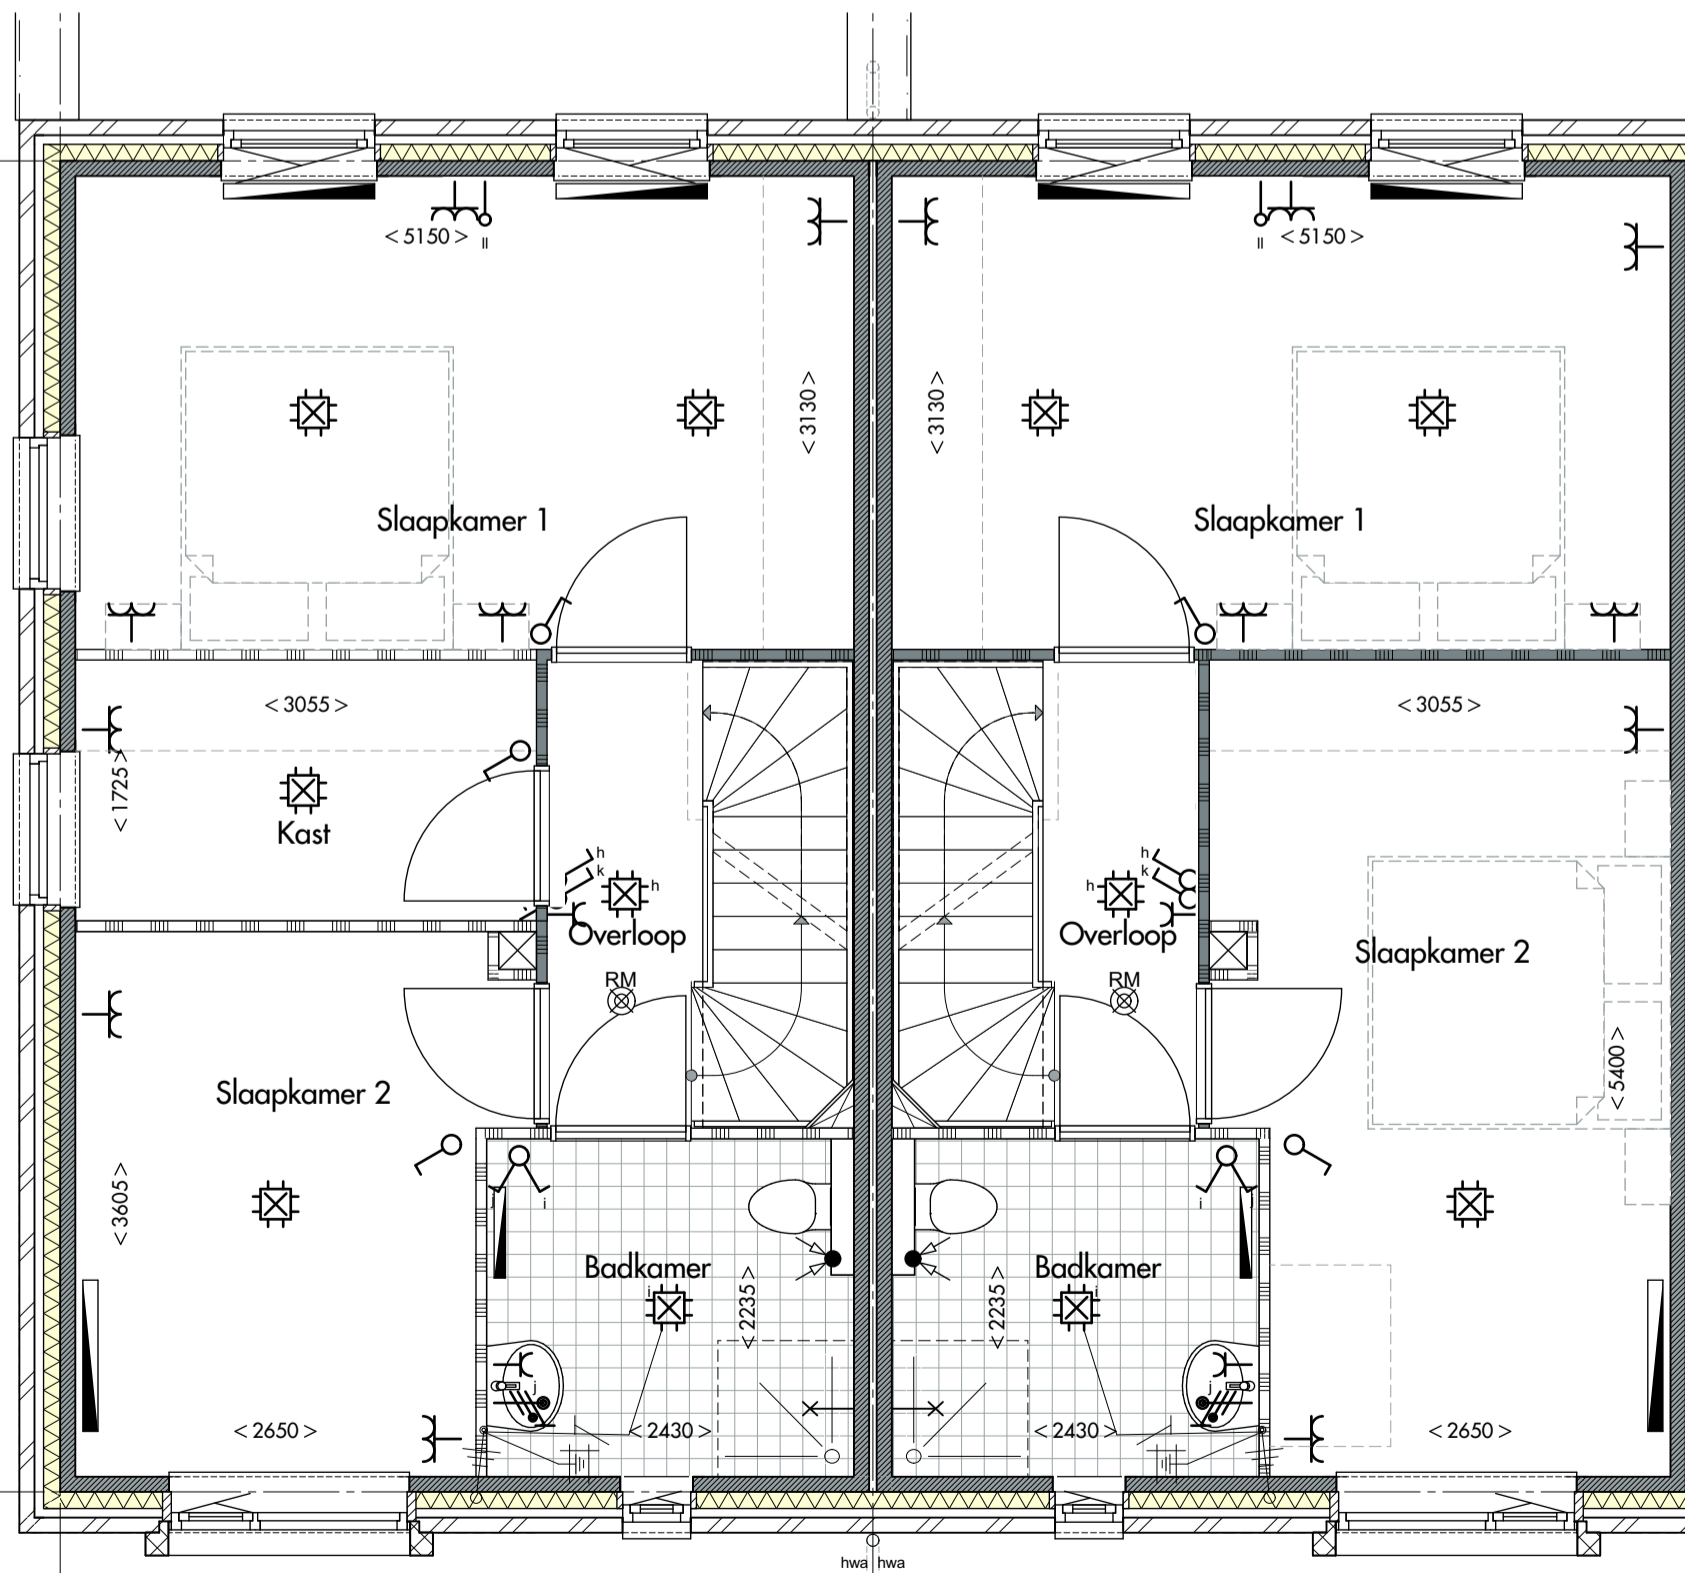


- 05.21.90 Optie slaapkamers samenvoegen (deur achter) incl. kast op overloop
- 05.21.80 Optie slaapkamers samenvoegen incl. vergroten slaapkamer voorzijde (in één lijn)

1e verdieping

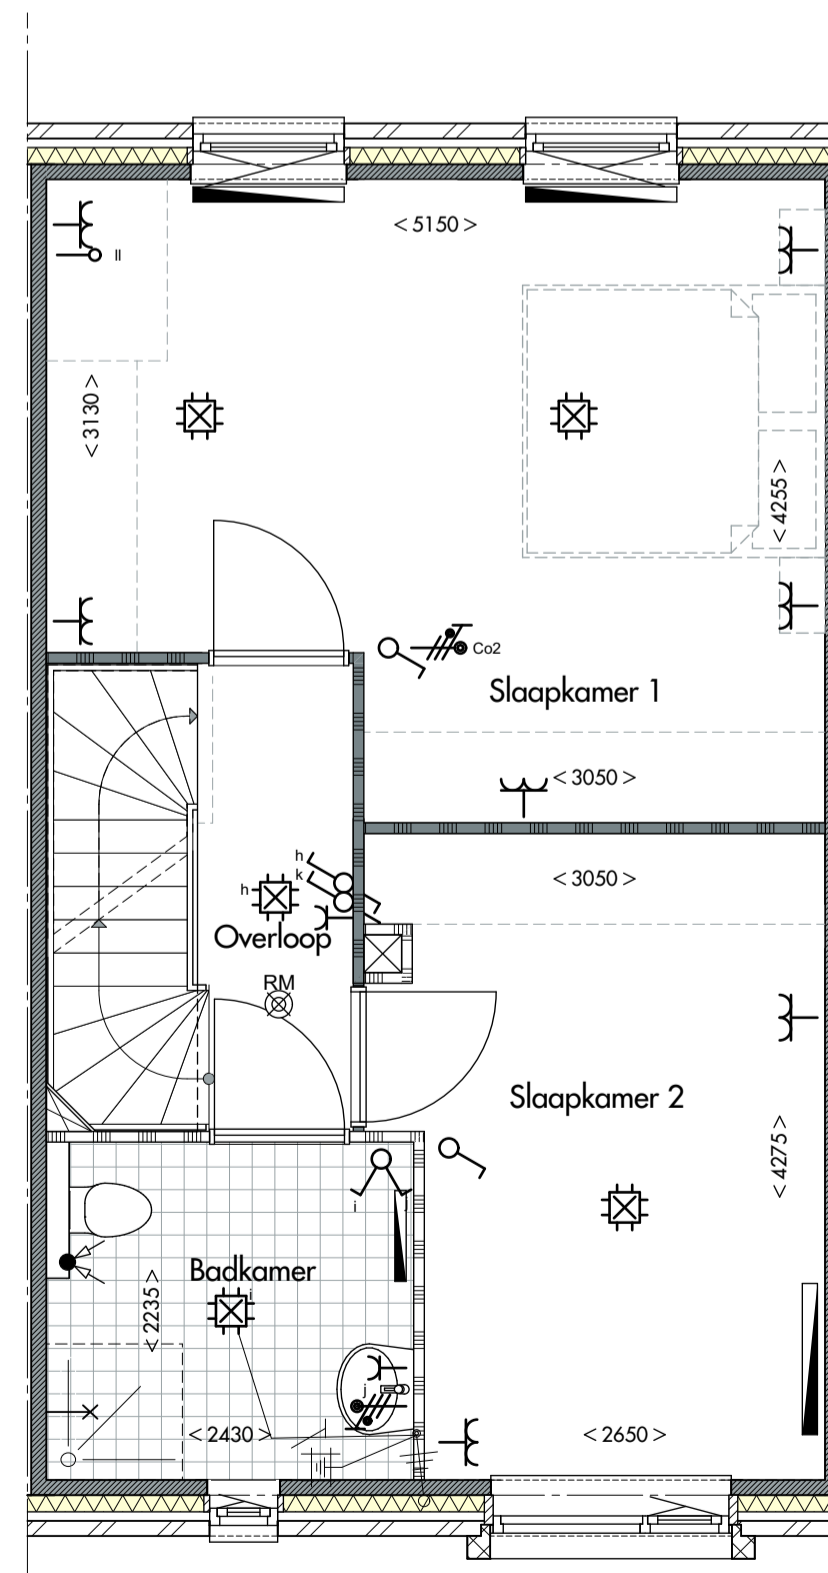


- 05.21.40 Optie slaapkamers samenvoegen (deur achter) incl. optie slaapkamer voorzijde vergroten

1e verdieping

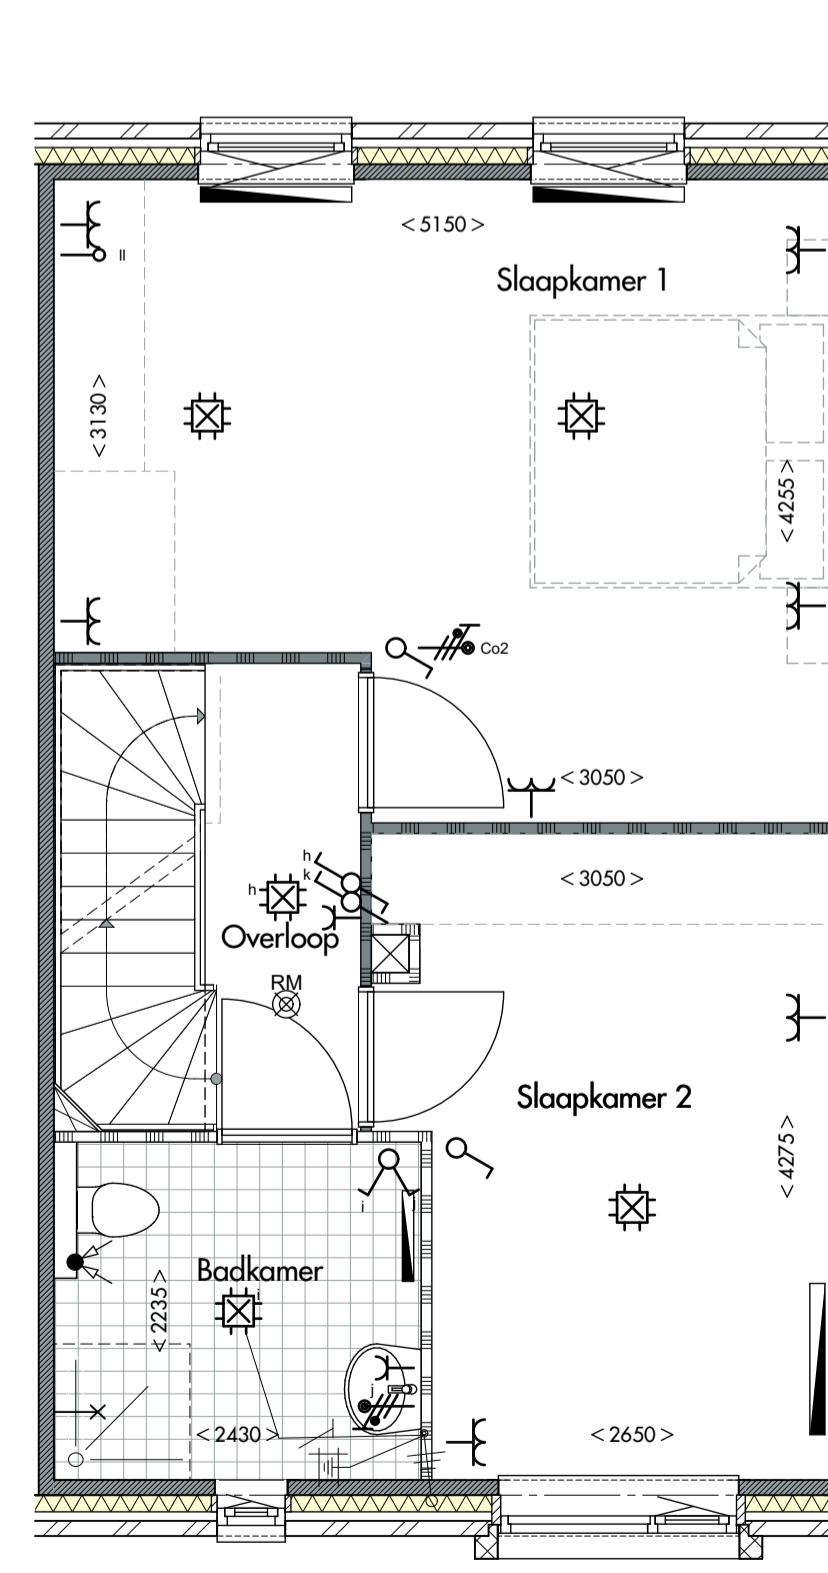

- 05.21.50 Optie slaapkamers samenvoegen (deur dwars) incl. optie slaapkamer voorzijde vergroten

1e verdieping

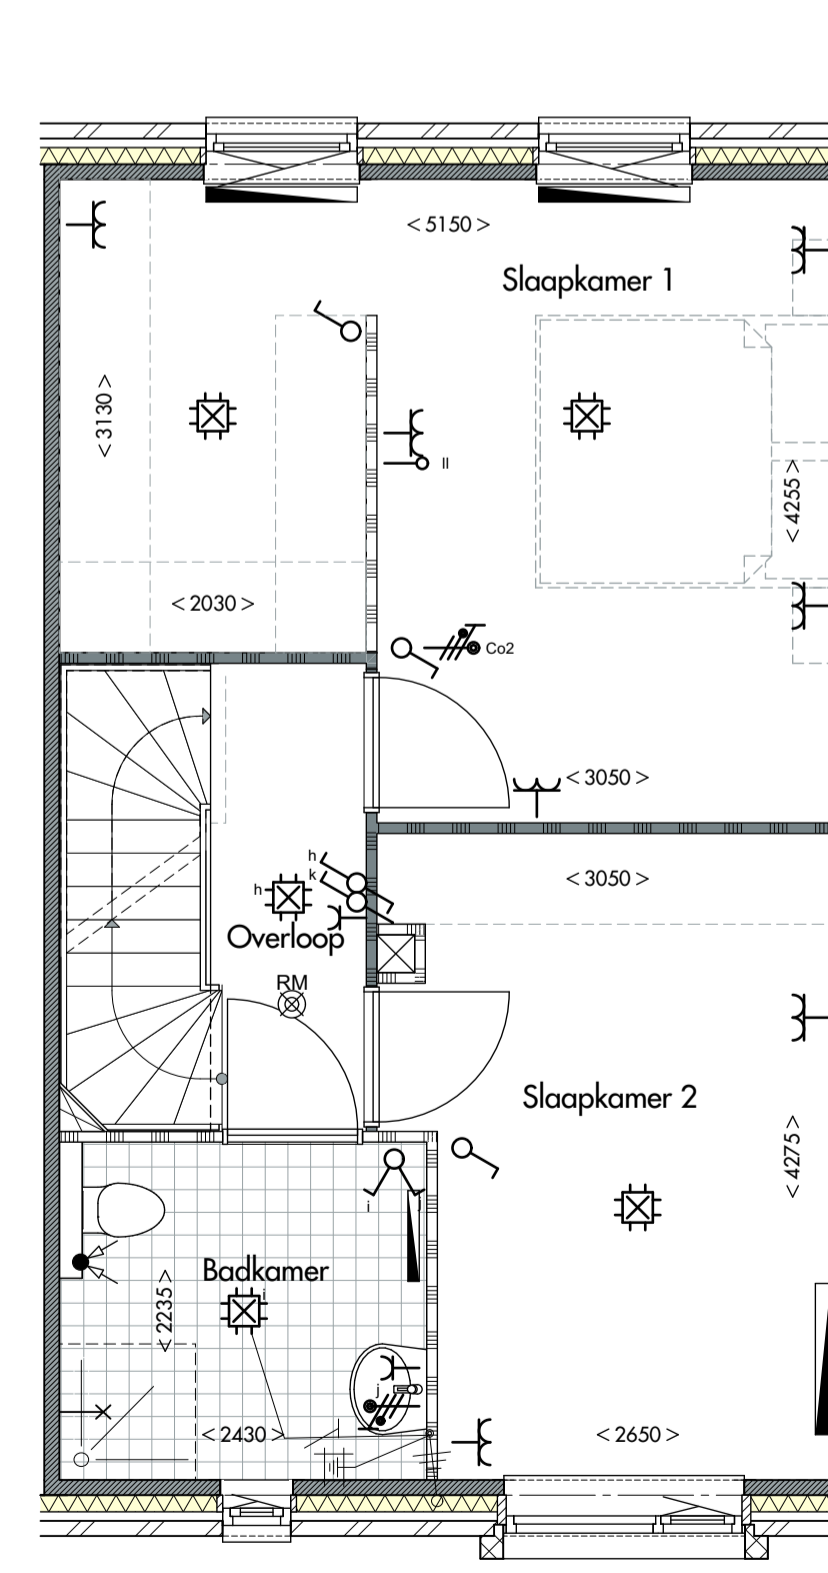


- 05.21.50 Optie slaapkamers samenvoegen (deur dwars) incl. optie slaapkamer voorzijde vergroten
- 05.21.70 Optie inloopkast2

1e verdieping

### Elektra

	LOZE LEIDING TBV TELEFOON		DUBBELE WANDCONTACTDOOS (VLAKMONTAGE DMV DUODOOS)
	LOZE LEIDING TBV CAI		WANDCONTACTDOOS (RIBBOW DMV COMPACTDOOS)
	PLAFONDLICHTPUNT		AARDING BADKAMERVLOER
	WANDLICHTPUNT		AARDING
	ENKELPOLIGE SCHAKELAAR		OPTISCHE ROOKMELDER 230V
	DIMMER		PERILEX WANDCONTACTDOOS TBV KOKEN
	SERIESCHAKELAAR (2 SCHAKELAARS IN 1 INBOUWDOOS)		WANDCONTACTDOOS KRACHT
	WISSEL + ENKELPOLIGESCHAKELAAR IN 1 INBOUWDOOS		LEGE LEIDING KOKEN
	WISSELSCHAKELAAR (HOTELSCHAKELAAR)		LEGE LEIDING BOILER
	COMBINATIE SCHAKELAAR/DUBBELWCD OPBOUW		LEGE LEIDING VAATWASMACHINE
	ENKELE WANDCONTACTDOOS MECHANISCHE VENTILATIE		LEGE LEIDING
	ENKELE WANDCONTACTDOOS WASHMACHINE		AANSLUITPUNT 230V TBV Co2 MELDER
	ENKELE WANDCONTACTDOOS TBV KOELKAST		AANSLUITPUNT 400V
	ENKELE WANDCONTACTDOOS TBV AFZIGKAP		GROEPEKAST EN OPSTELLING
	ENKELE WANDCONTACTDOOS TBV VLOERVERWARMINGSLIJS		STADSVERVERWARMING
	DUBBELE WANDCONTACTDOOS (OPBOUW)		SCHELV BELDRUKKER
			THERMOSTAAT

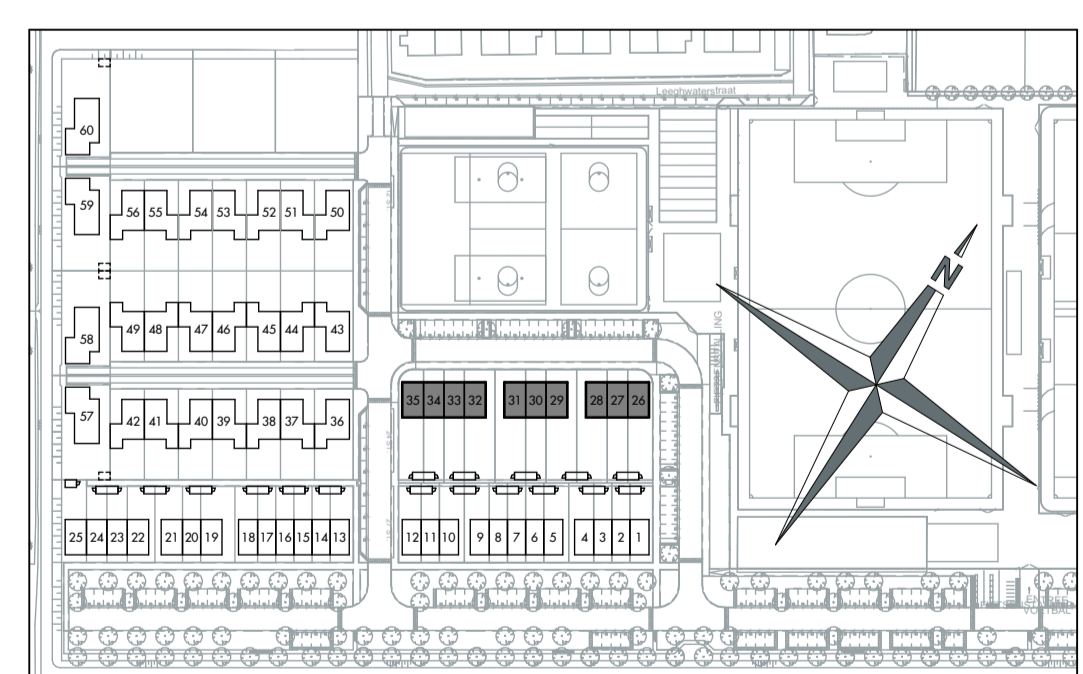

Bouwerij 81  
1185 XW Amstelveen  
tel 020 - 3459850

**JUST**  
ARCHITECTS

opdrachtgever:  
KBK Bouw BV


project:  
60 Woningen te Neck

projectnummer:  
0186

onderwerp:  
Opties 5400 - 2

formaat: schaal: status: Datum:  
A1 594x841 1:50 Definitief 28-02-2019

tekeningnummer:  
**KAO-04.5**

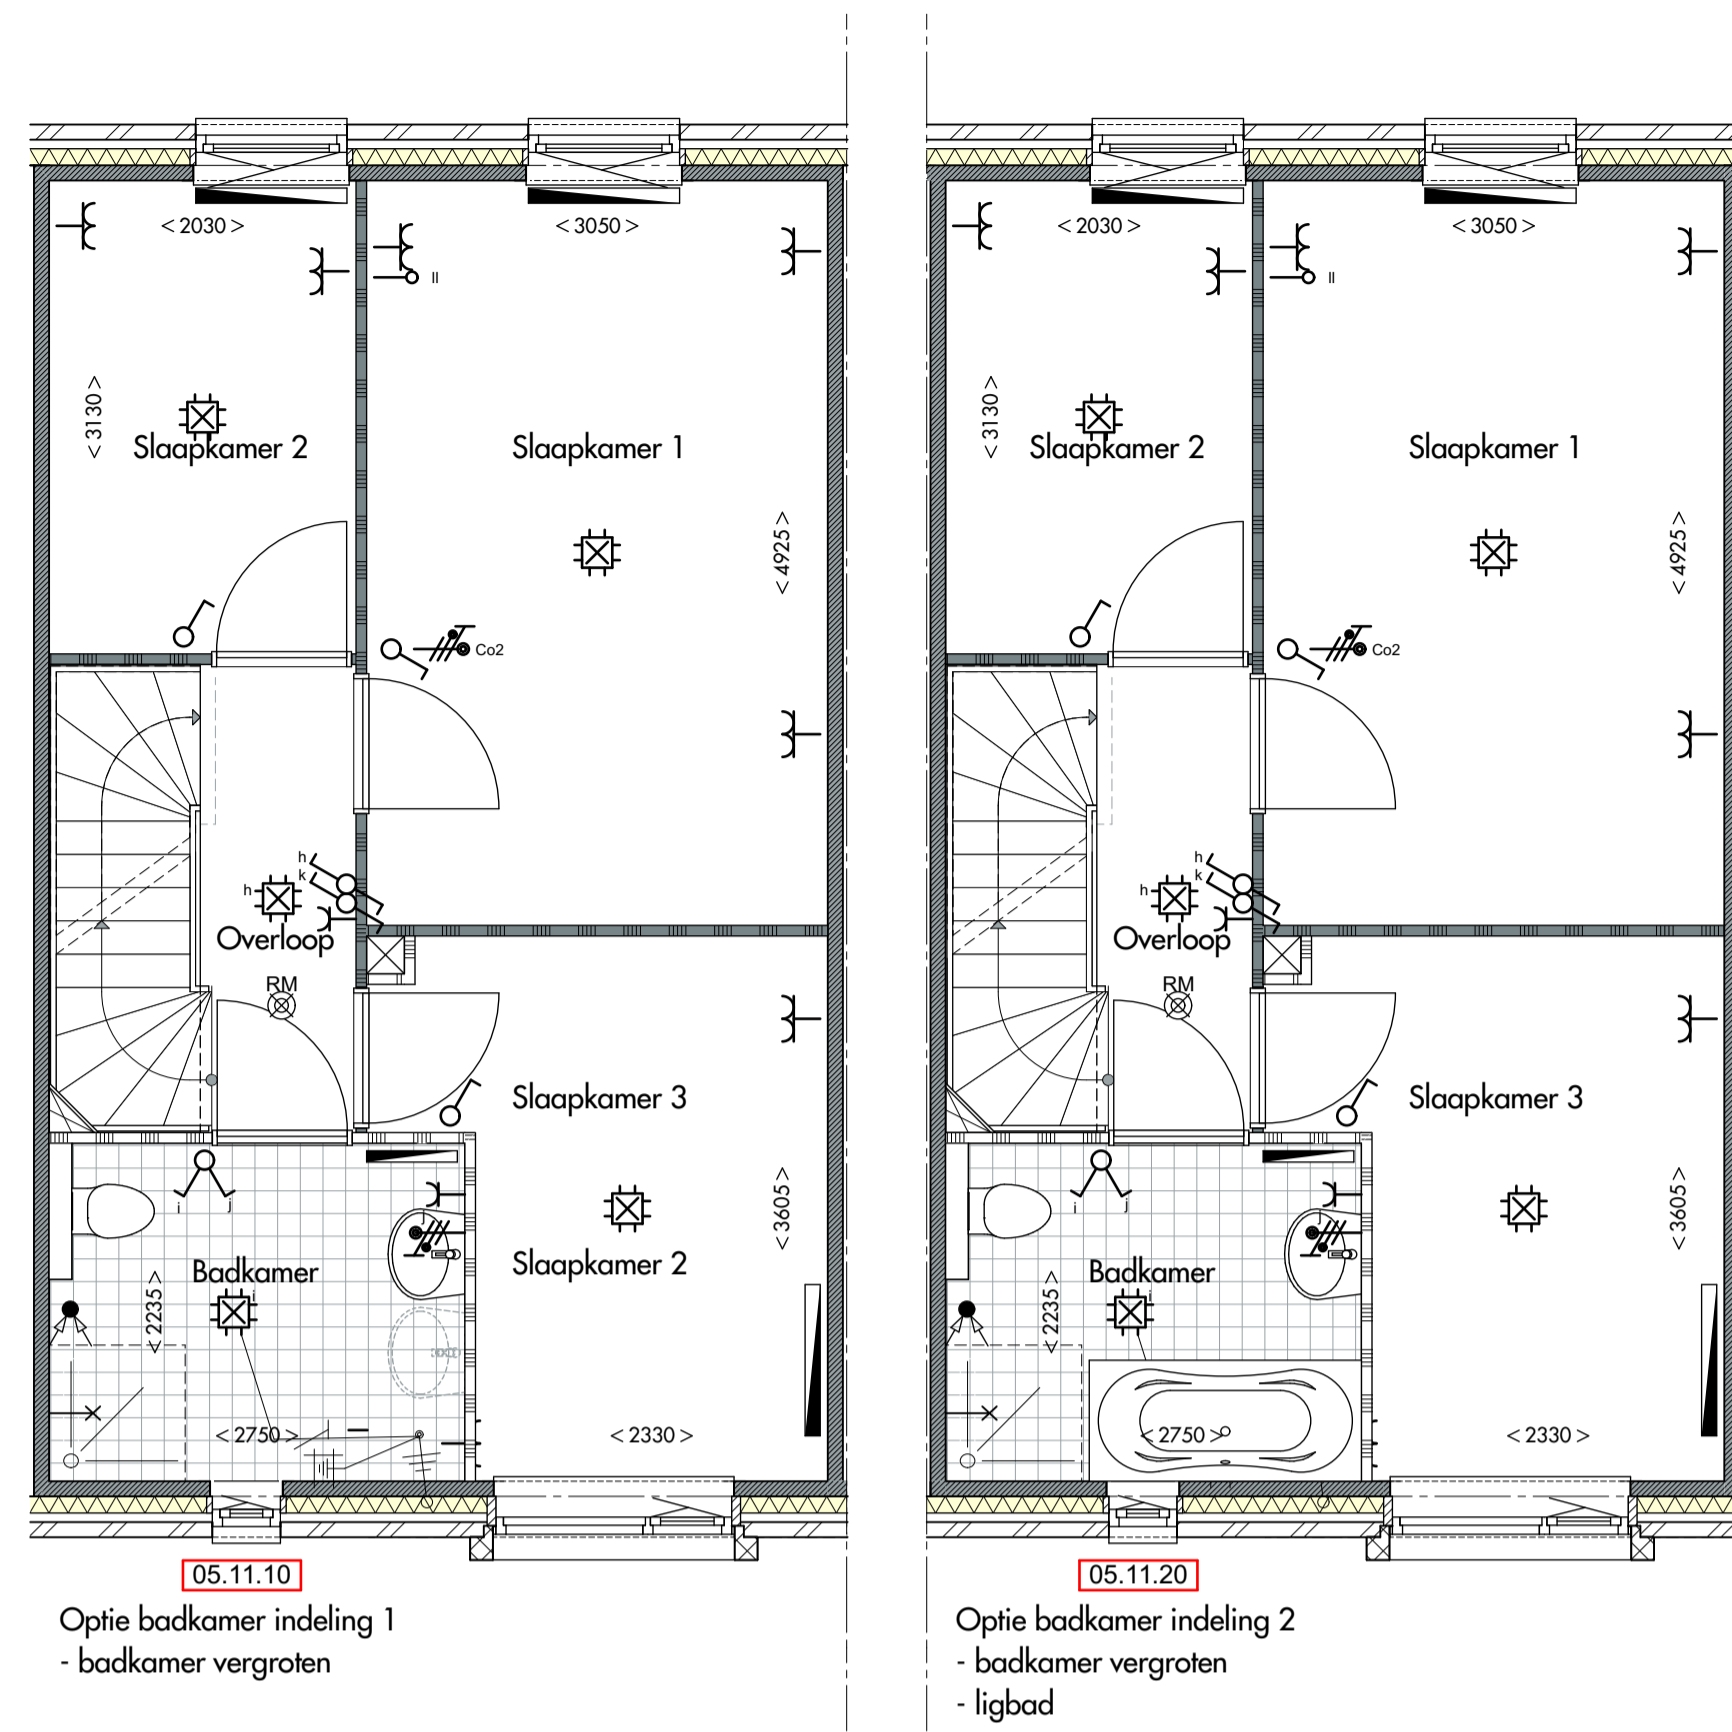


05.11.10  
- badkamer vergroten

1e verdieping

05.11.20  
- badkamer vergroten  
- ligbad


1e verdieping

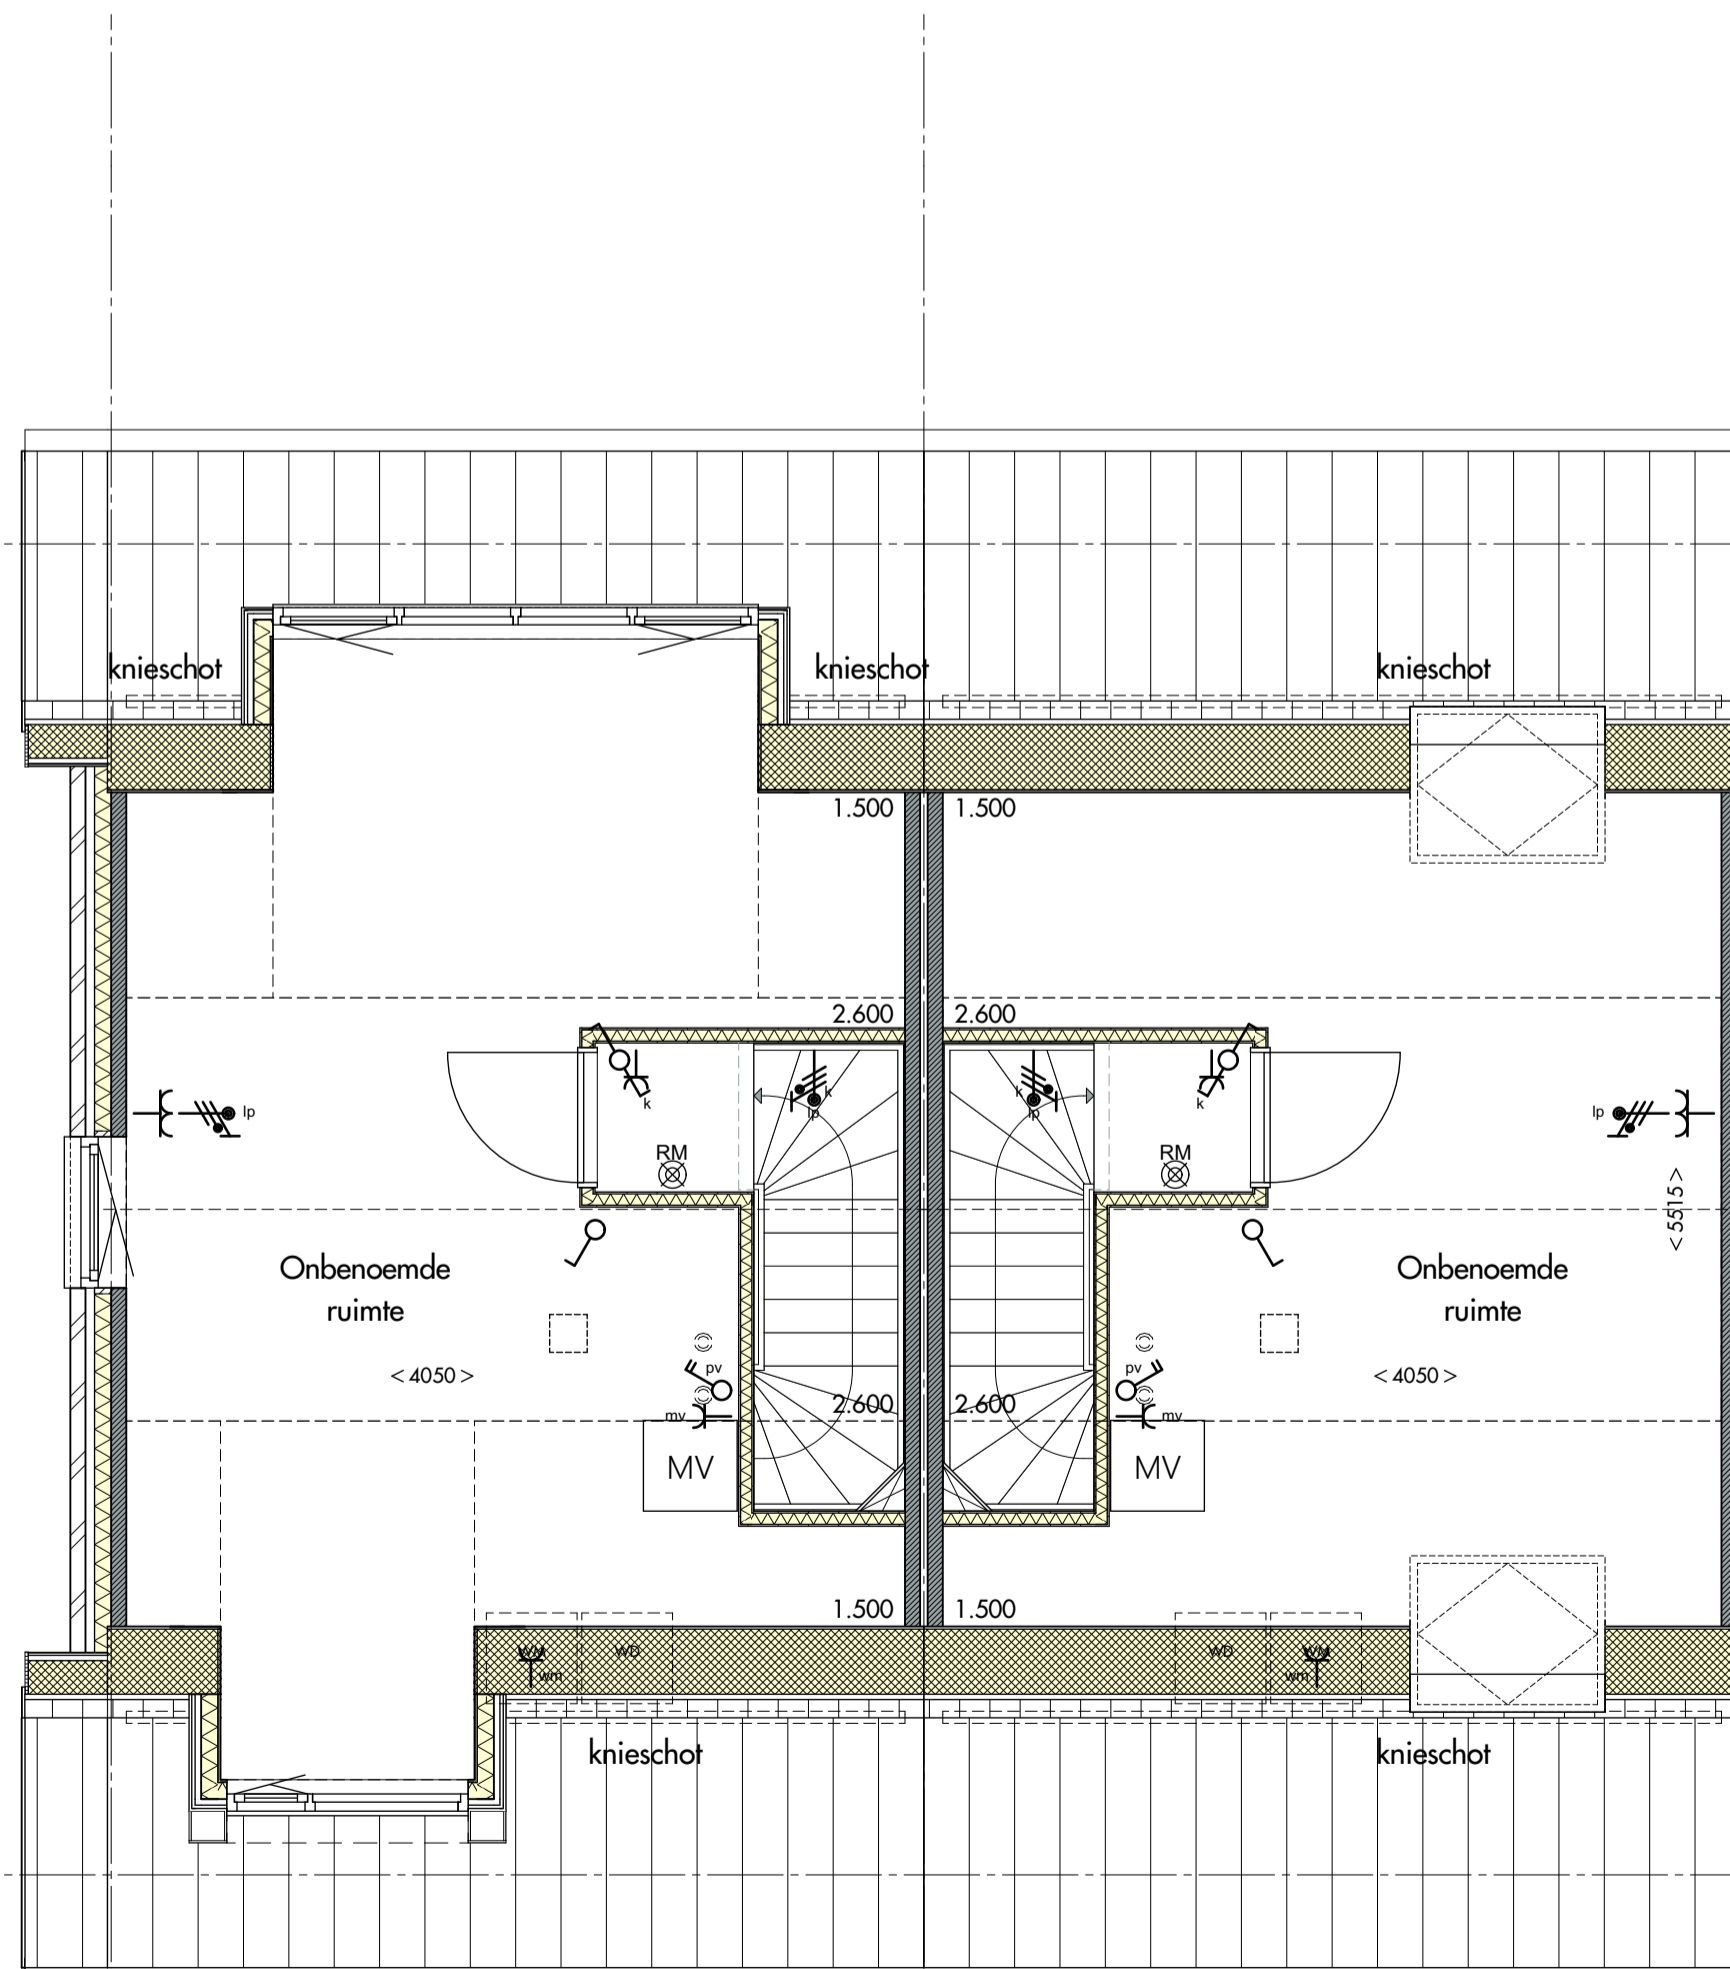

03.40.10 Optie dakkapel (achterzijde)  
03.40.00 Optie dakkapel (voorzijde)


2e verdieping

03.50.20 Optie dakraam voor  
03.50.20 Optie dakraam achter

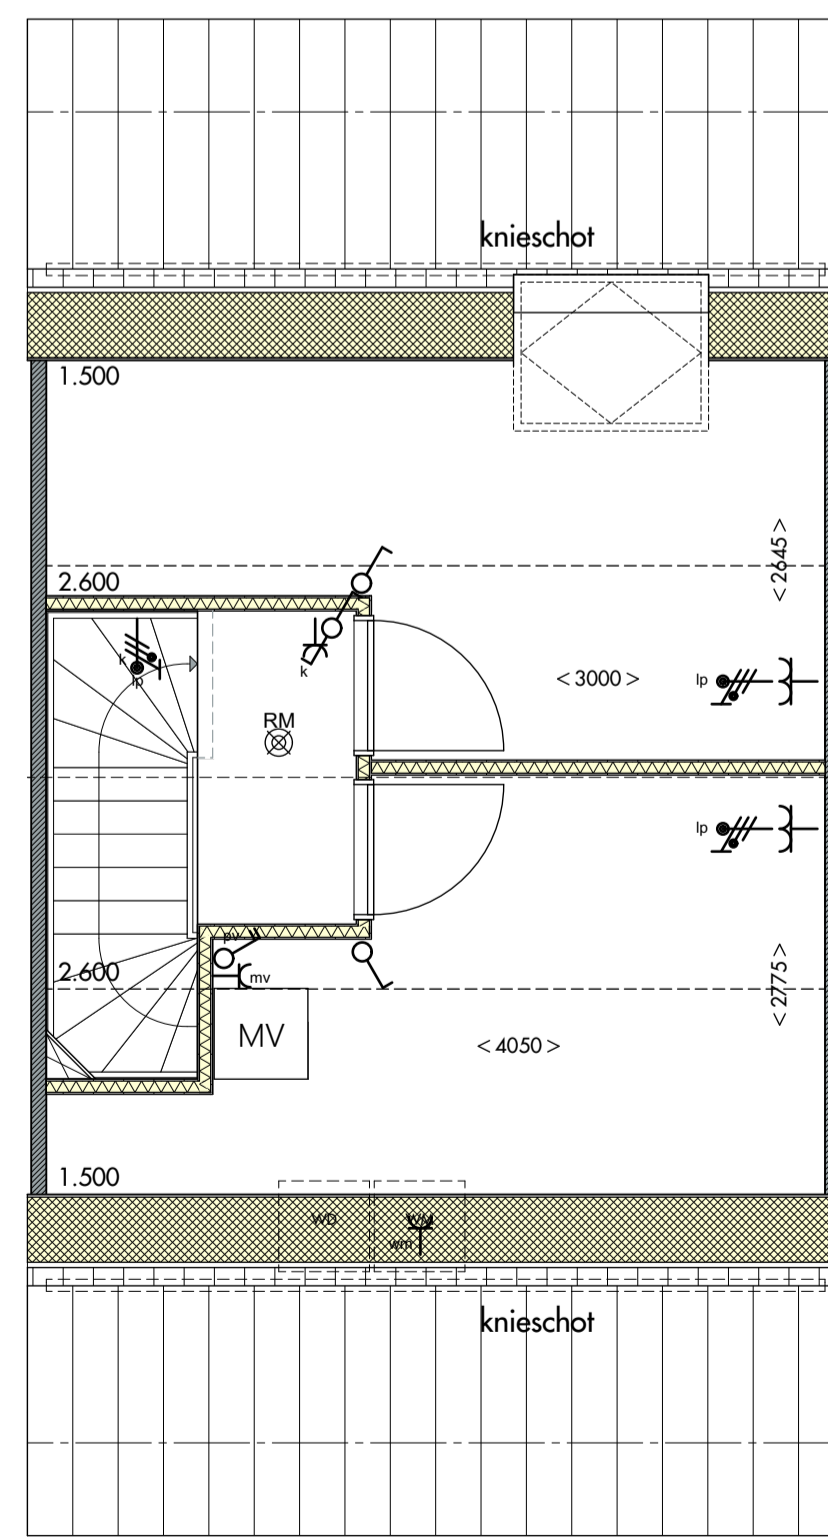

05.31.10 Optie zolderindeling1 (wand bij de nok)  
03.50.20 Optie dakraam achter

2e verdieping

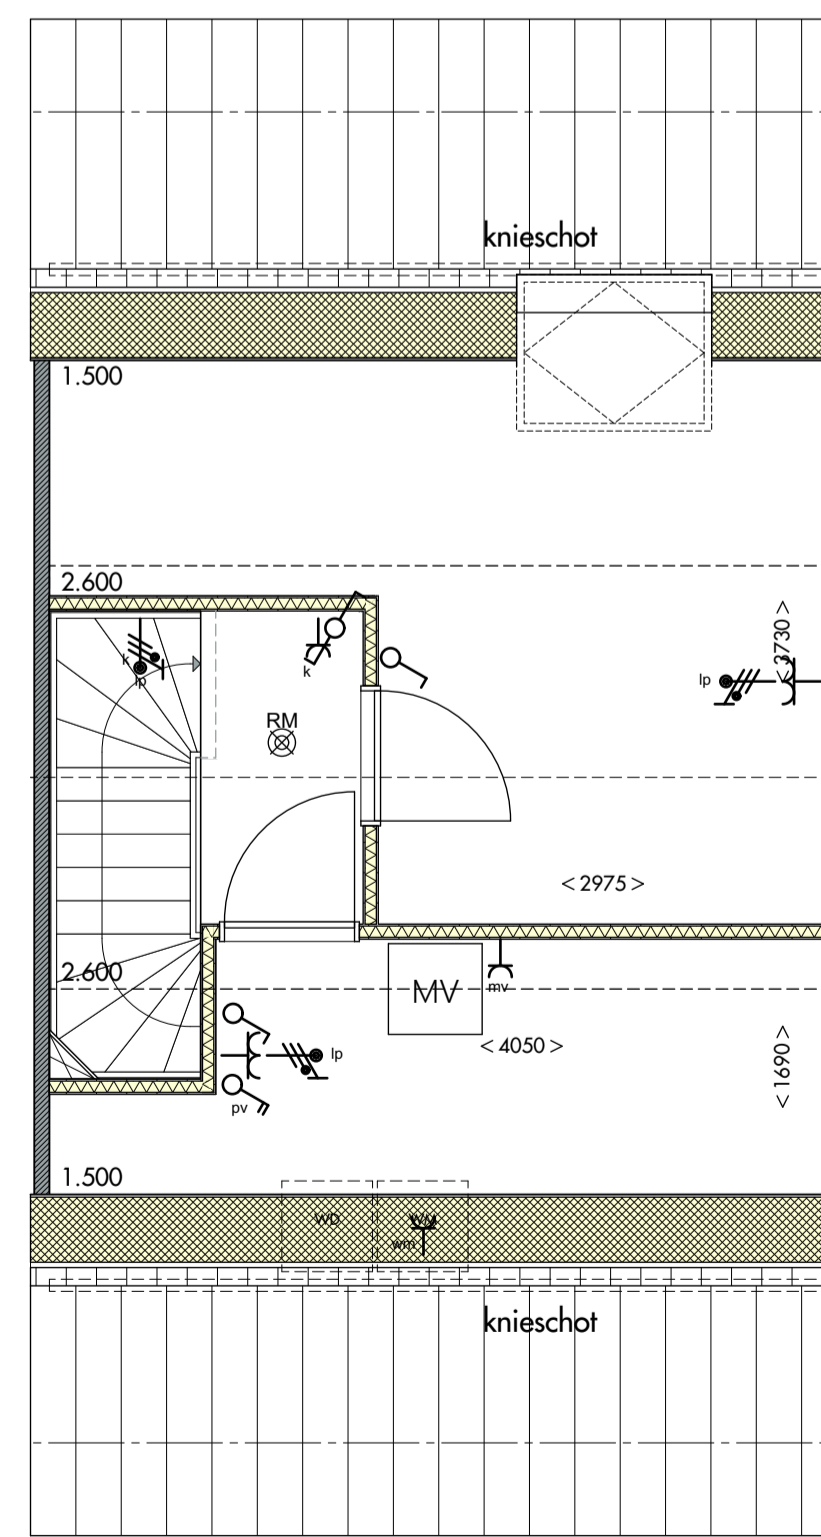

05.31.20 Optie zolderindeling2 (grotere ruimte achter)  
03.50.20 Optie dakraam achter

2e verdieping

De kleuren in deze tekening kunnen afwijken van de uitvoering.  
Ze zijn bij de best mogelijke benadering van het plan gekozen, om u een goede indicatie te geven van de materialen. Maar door print en scherm instellingen, kunnen kleuren afwijken en kunnen er daarom geen rechten aan worden ontleend.  
Voor een betere kleur indicatie verwijzen we naar het monsterbord.

De positie van de PV-panelen kan in deze tekening afwijken van de uitvoering.  
Ze zijn bij benadering gepositioneerd. Het gaat met name om u een goede indicatie te geven van het aantal PV-panelen, zoals beschreven in de technische omschrijving.

Aan de in deze tekening gemeten maten kunnen geen rechten worden ontleend.

De op deze tekening aangegeven maten zijn circa maten in millimeters en tussen de wanden / vloeren gemeten, waarbij geen rekening is gehouden met enige wandafwerking, plinten, aftrimming, etc. In verband met de nauwkeurige uitwerking van de details, constructies, maatvoering materialen, e.d. kunnen er kleine afwijkingen ontstaan ten opzichte van de nu vermelde gegevens. Deze geringe afwijkingen geven geen aanleiding tot verrekening. De op deze tekening aangegeven maatvoering is niet geschikt voor opdrachten aan derden door koper(s). De op deze tekening getippeld weergegeven elementen en/of aangegeven alternatieven behoren niet tot de standaardlevering.


## Renvooi

	metselwerk		koker tbv installatie
	prefab beton		afvoer plafond
	scheidingwand standaard		vloerverwarming
	scheidingwand zwaar		opstelling radiator (indicatief)
	isolatie		CV verdelers (indicatief)
	kanaalplaat/leidingplaatvloer		hwa mogelijke positie hemelwaterafvoer
	knijpluk		opstelplaats koeltoestel (indicatief)
	meterkast		opstelplaats kooktoestel (indicatief)
	tegelwerk vloer		mv installatie (indicatief)
	onbenoemde ruimte als gevolg van krijtstreep methode		opstelplaats wasmachine (indicatief)
	wanddoozel + inbouwreservoir		PV-paneel (indicatief)
	fontein		veiligheidsglas
	wastafel		metselwerk 'bruin bont'
	douchehoek		metselwerk 'brons-grijs genuanceerd'

\* afmetingen en opstellingen indicatief, definitieve plaats en afmeting n.l.b.

## Elektra

	LOZE LEIDING TBV TELEFOON		DUBBELE WANDCONTACTDOOS (VLAKMONTAGE DMV DUODOOS)
	LOZE LEIDING TBV CAI		DUBBELE WANDCONTACTDOOS (RIBBUIW DMV COMPACTDOOS)
	PLAFONDLICHTPUNT		AARDING BADKAMERVLOER
	WANDLICHTPUNT		AARDING
	ENKELPOLIGE SCHAKELAAR		OPTISCHE ROOKMELDER 230V
	DIMMER		PERILEX WANDCONTACTDOOS TBV KOKEN
	SERIESCHAKELAAR (2 SCHAKELAARS IN 1 INBOUWDOOS)		WANDCONTACTDOOS KRACHT
	WISSEL + ENKELPOLIGESCHAKELAAR IN 1 INBOUWDOOS		LEGE LEIDING KOKEN
	WISSELSCHAKELAAR (HOTELSCHAKELAAR)		LEGE LEIDING BOILER
	COMBINATIE SCHAKELAAR/DUBBELWCD OPBOUW		LEGE LEIDING VAATWASMACHINE
	ENKELE WANDCONTACTDOOS MECHANISCHE VENTILATIE		LEGE LEIDING
	ENKELE WANDCONTACTDOOS WASHMACHINE		AANSLUITPUNT 230V TBV CO2 MELDER
	ENKELE WANDCONTACTDOOS TBV KOELKAST		AANSLUITPUNT 400V
	ENKELE WANDCONTACTDOOS TBV AFZUIGKAP		GROEPEKAST EN OPSTELLING
	ENKELE WANDCONTACTDOOS TBV VLOERVERWARMINGSLIJS		SCHIEU BELDRUKKER
	DUBBELE WANDCONTACTDOOS (OPBOUW)		THERMOSTAAT

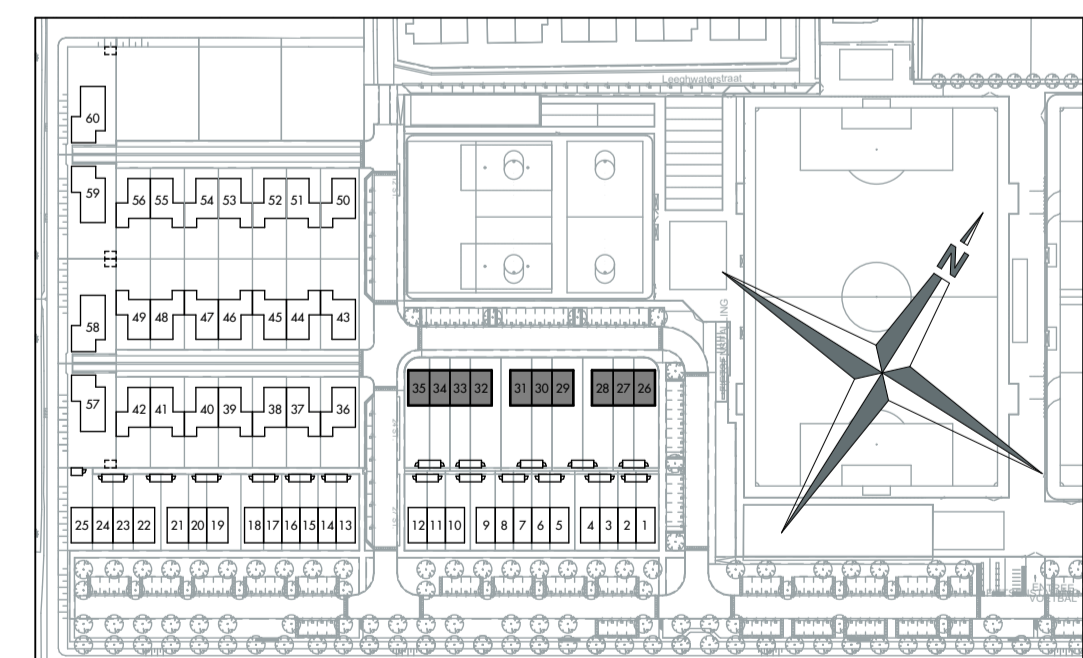

Bouwerij 81  
1185 XW Amstelveen  
tel 020 - 3459850

**JUST**  
ARCHITECTS

opdrachtgever:  
KBK Bouw BV

project:  
60 Woningen te Neck

projectnummer:  
0186

onderwerp:  
Opties 5400 - 3

formaat: schaal: status: Datum:  
A1 594x841 1:50 Definitief 28-02-2019

tekeningnummer:  
KAO-04.6